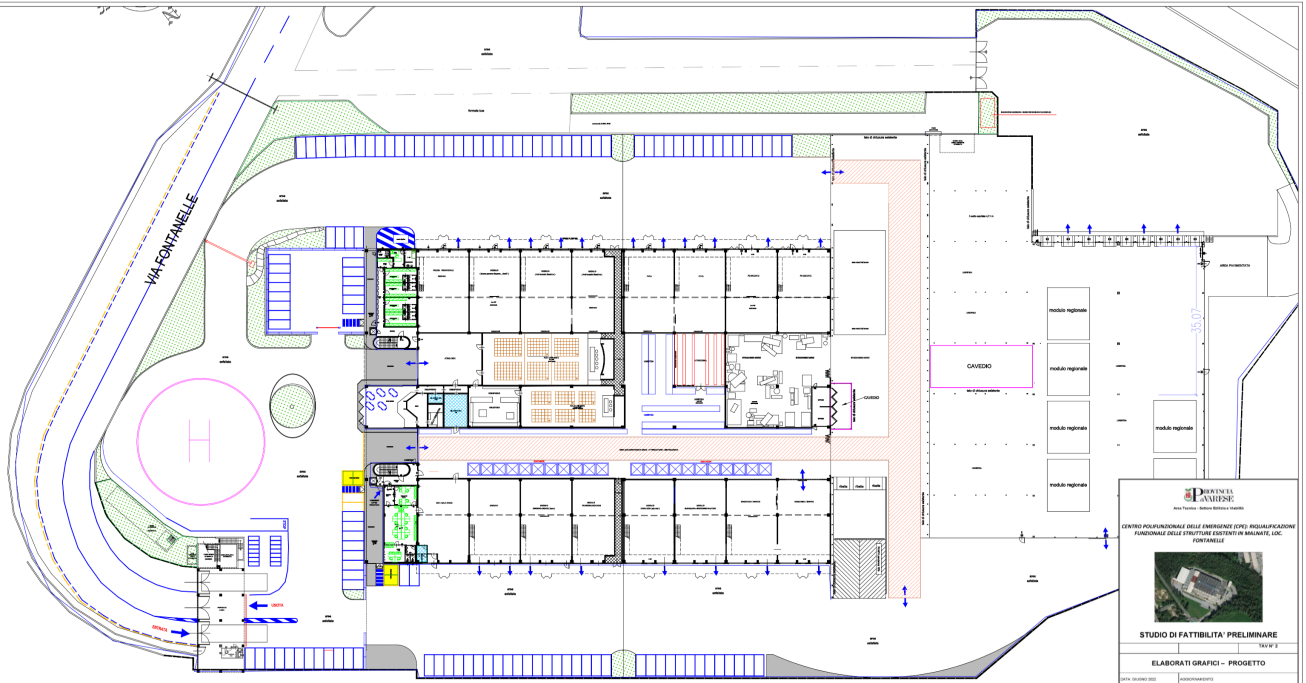


**STATO DI PROGETTO - PIANTA PIANO TERRA** **SCALA 1:200**

PROVINCIA VARESE

Area Tecnica - Settore Edilizia e Viabilità

*CENTRO POLIFUNZIONALE DELLE EMERGENZE (CPE): RIQUALIFICAZIONE FUNZIONALE DELLE STRUTTURE ESISTENTI IN MALNATE, LOC. FONTANELLE*

**STUDIO DI FATTIBILITA' PRELIMINARE**

TAV N° 2

**ELABORATI GRAFICI – PROGETTO**

DATA: GIUGNO 2022 AGGIORNAMENTO

IL RESPONSABILE DEL PROCEDIMENTO

I REDATTORI

Dott. Arch. Antonio Della Ragione

Geom. Monia Curcio